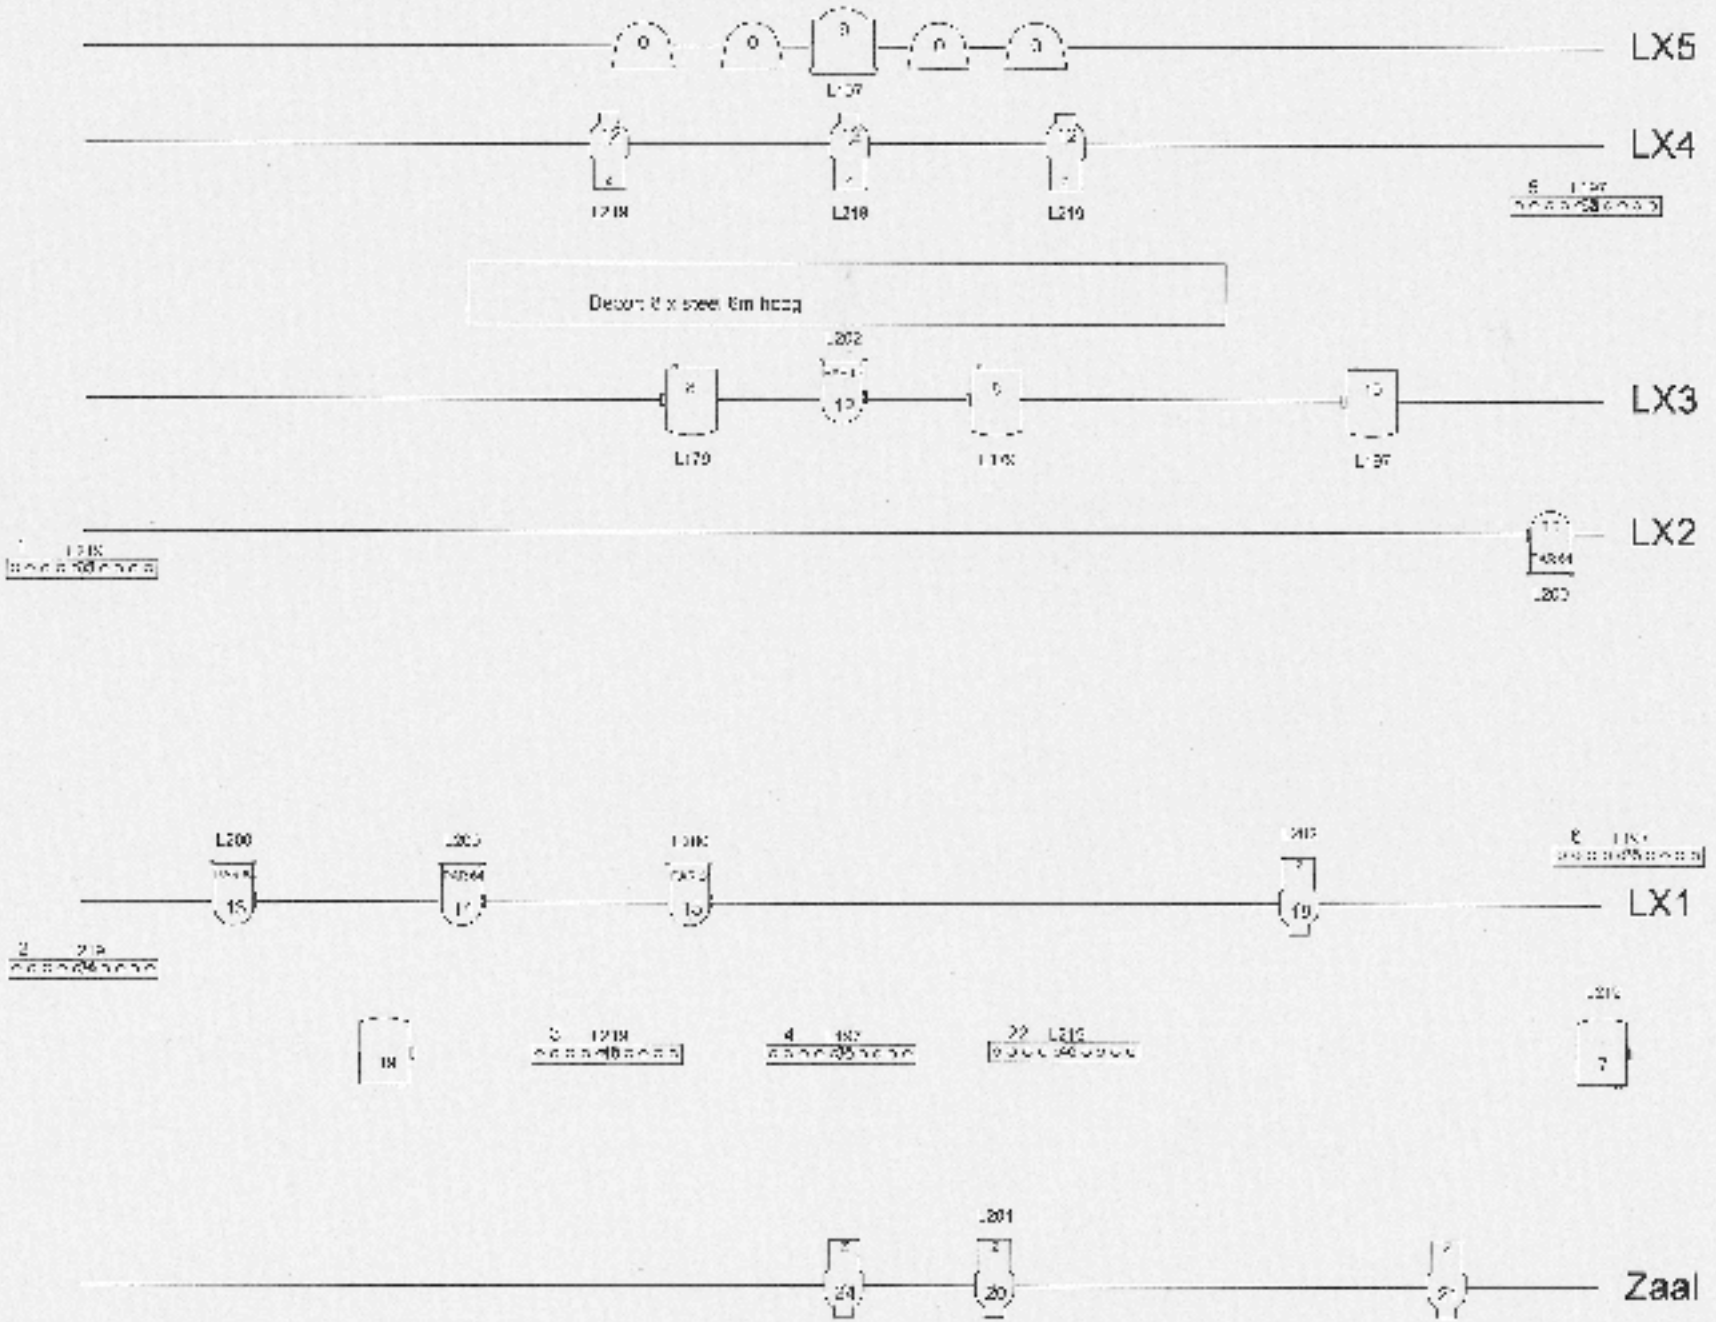

NARCISSUS 2.0
Barre Weldaad vzw
Lighting Plan
Dir: B. Vandendriessche
Dsgnr: L. Van Craen
DR By: L. Van Craen
Sheet: 1 of 1
Scale: 1 : 50
Date: 12/02/2013